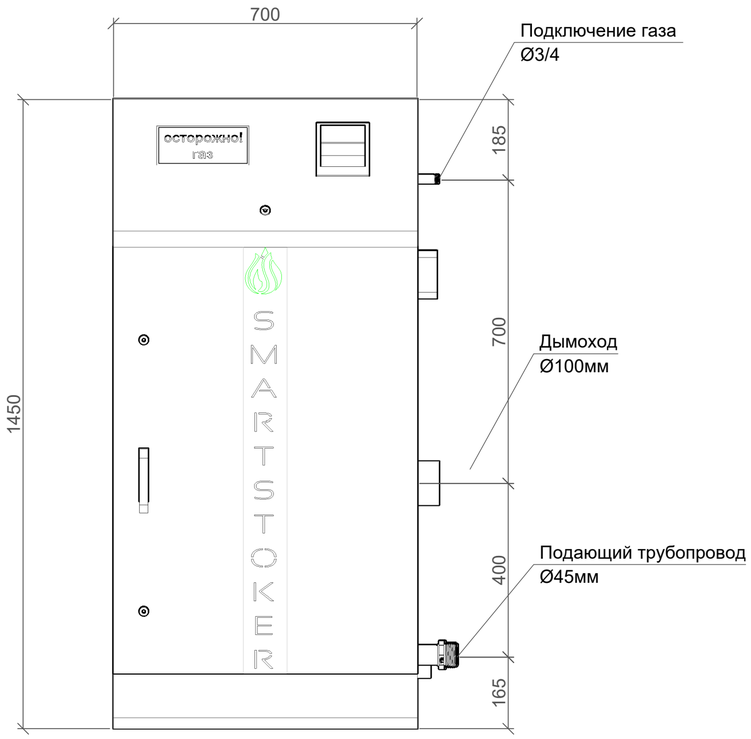

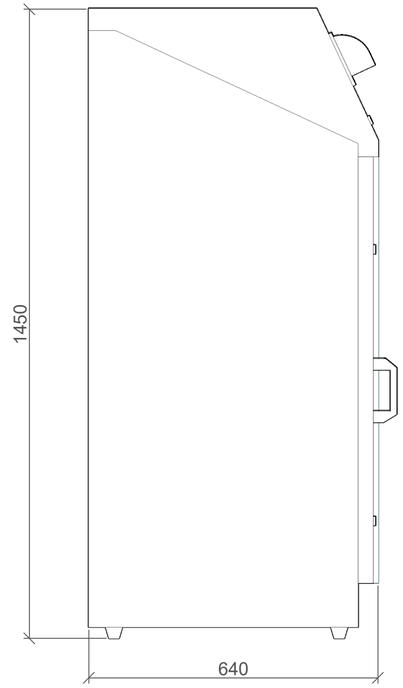

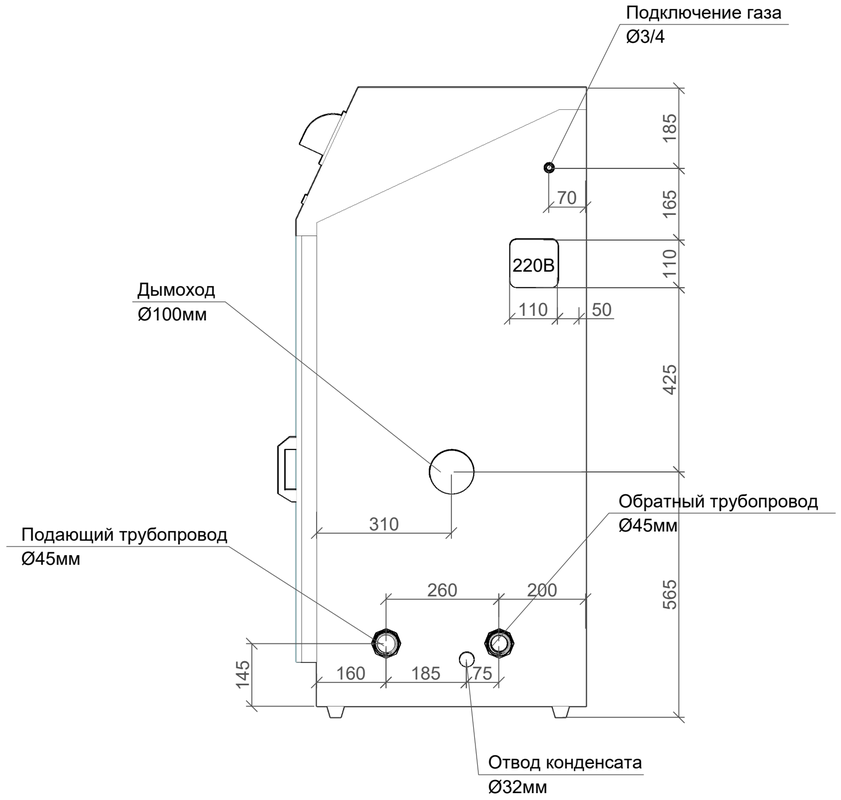

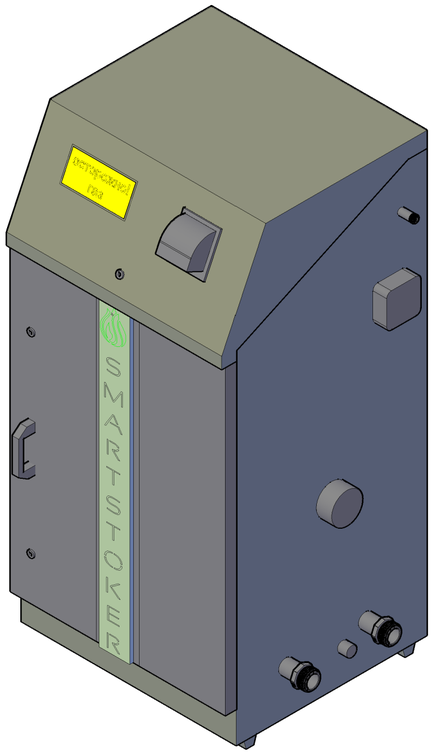

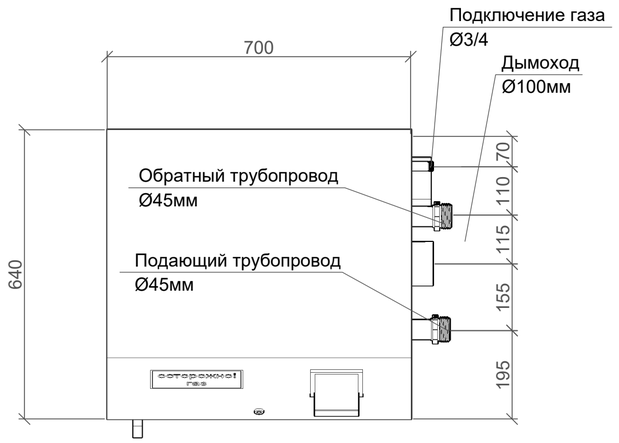

Согласовано

Взам. инв. N

Подп. и дата

Инв.N подл.

						ООО "Стокер-Юг"
Изм	Nуч	Лист	N док.	Подпись	Дата	
Исполнил		Соколов А.В.				Стадия / Лист / Листов
Проверил		Соколов А.В.				